Draufsicht Ebene + 9780

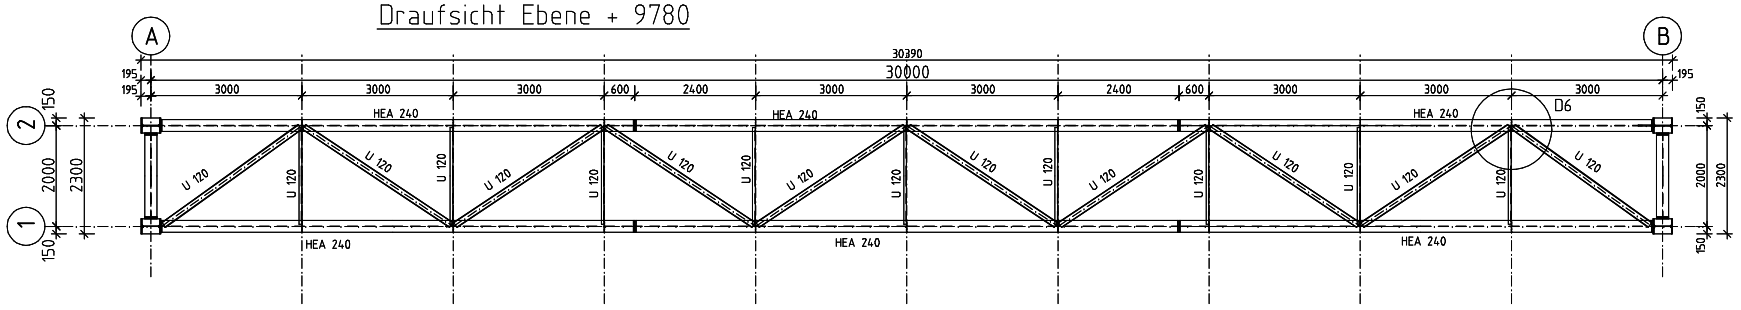

Draufsicht Ebene + 7400

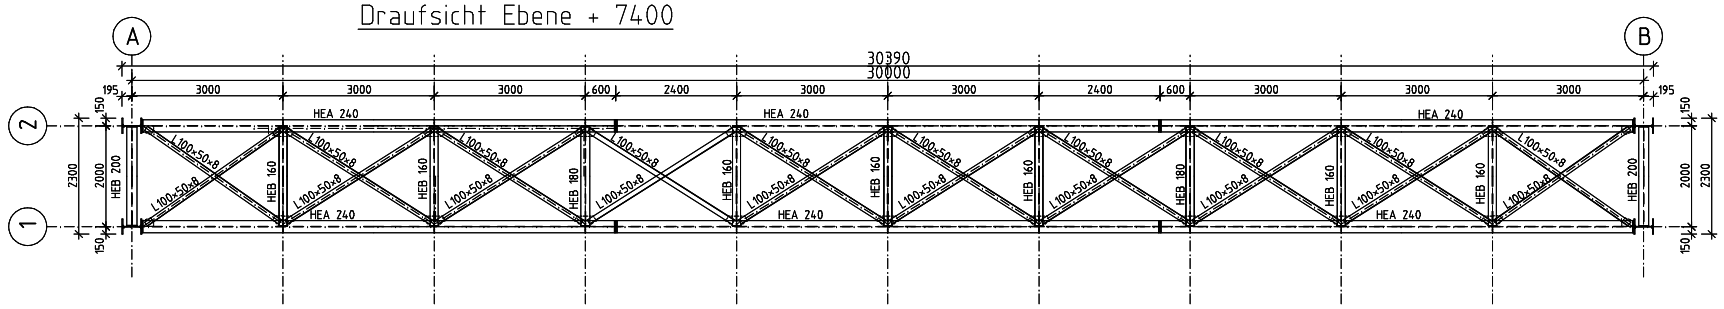

Ansicht Achse 2

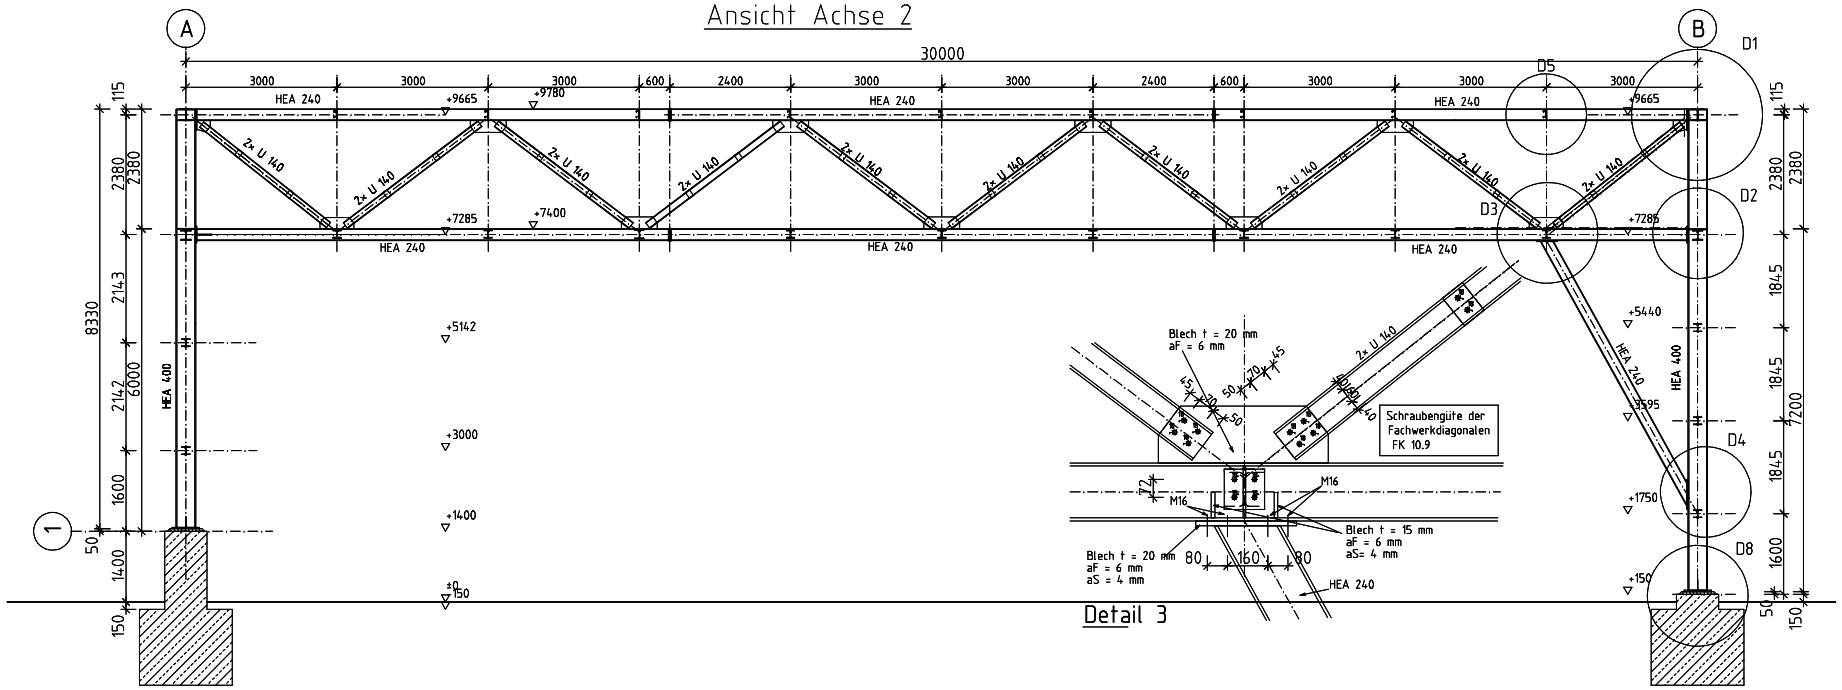

Detail 3

Detail 1

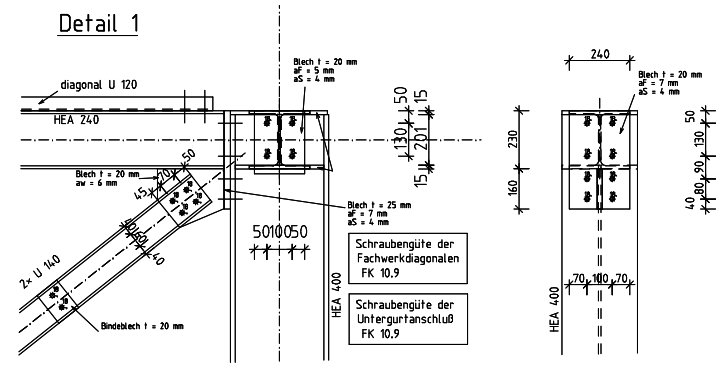

Detail 2

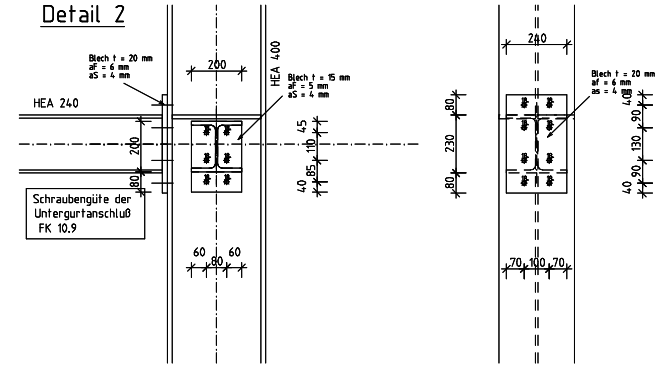

Detail 5

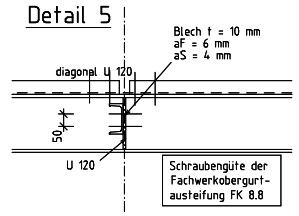

Detail 6

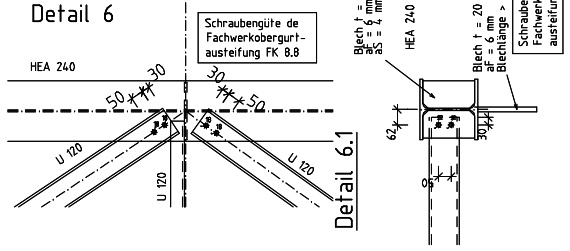

Detail 7

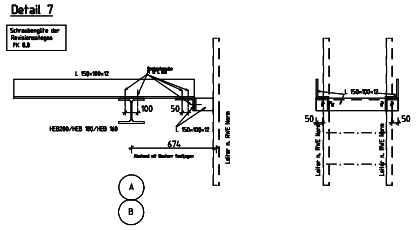

Detail 8.1

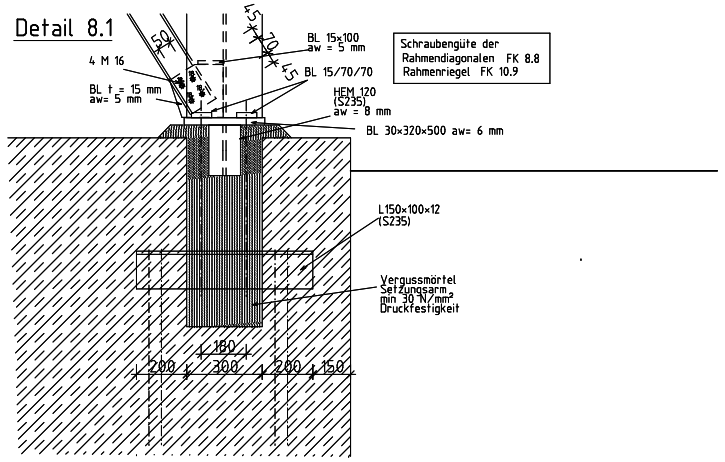

Detail 8

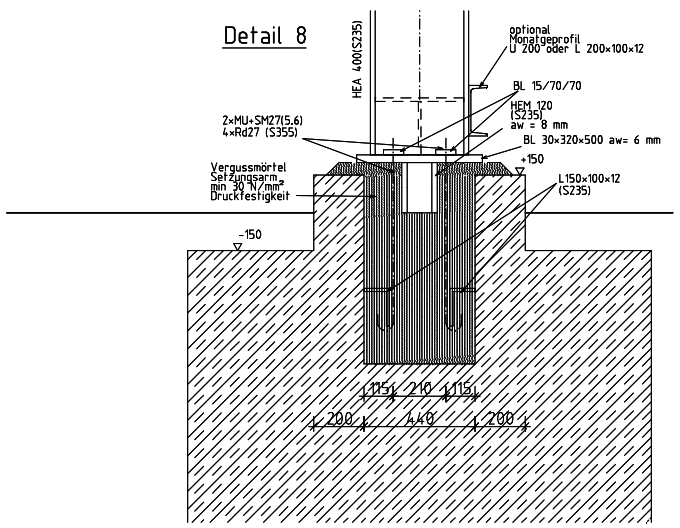

Detail 4

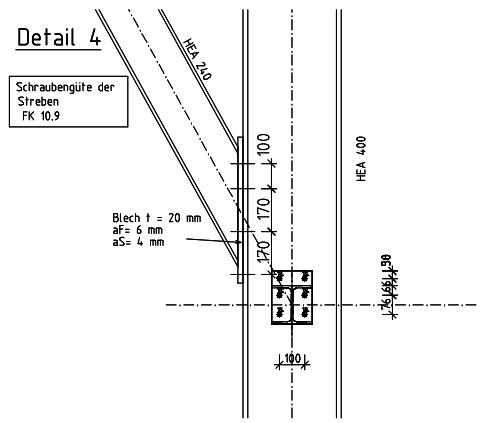

Revision	Datum	Name	Änderung

Architekt:	Prüfstempel:
Tragwerksplanung:	
Bauherr:	Bauwerk: neue Hilfsdampfleitung Rohrbrücke 2
Planungsphase: AUSFÜHRUNGSPLANUNG	
Bauteil: Schnitt / Ansicht Achse 2 Grundr. EB +7400	Zeichnungsinhalt: Übersicht Grundriss, Schnitte, Details
gez.: W. Schmidt	Maßstab: 1/ 50 — Projekt-Nr.: 10-195
gepr.: Samland	Datum: 26.02.2015 — Zeichnungs-Nr.: A02 — Revision: